


PŘÍLOHA A REKONSTRUKCE MŮK BOHUNICKÁ ORGANIZACE DOPRAVY I. ETAPA

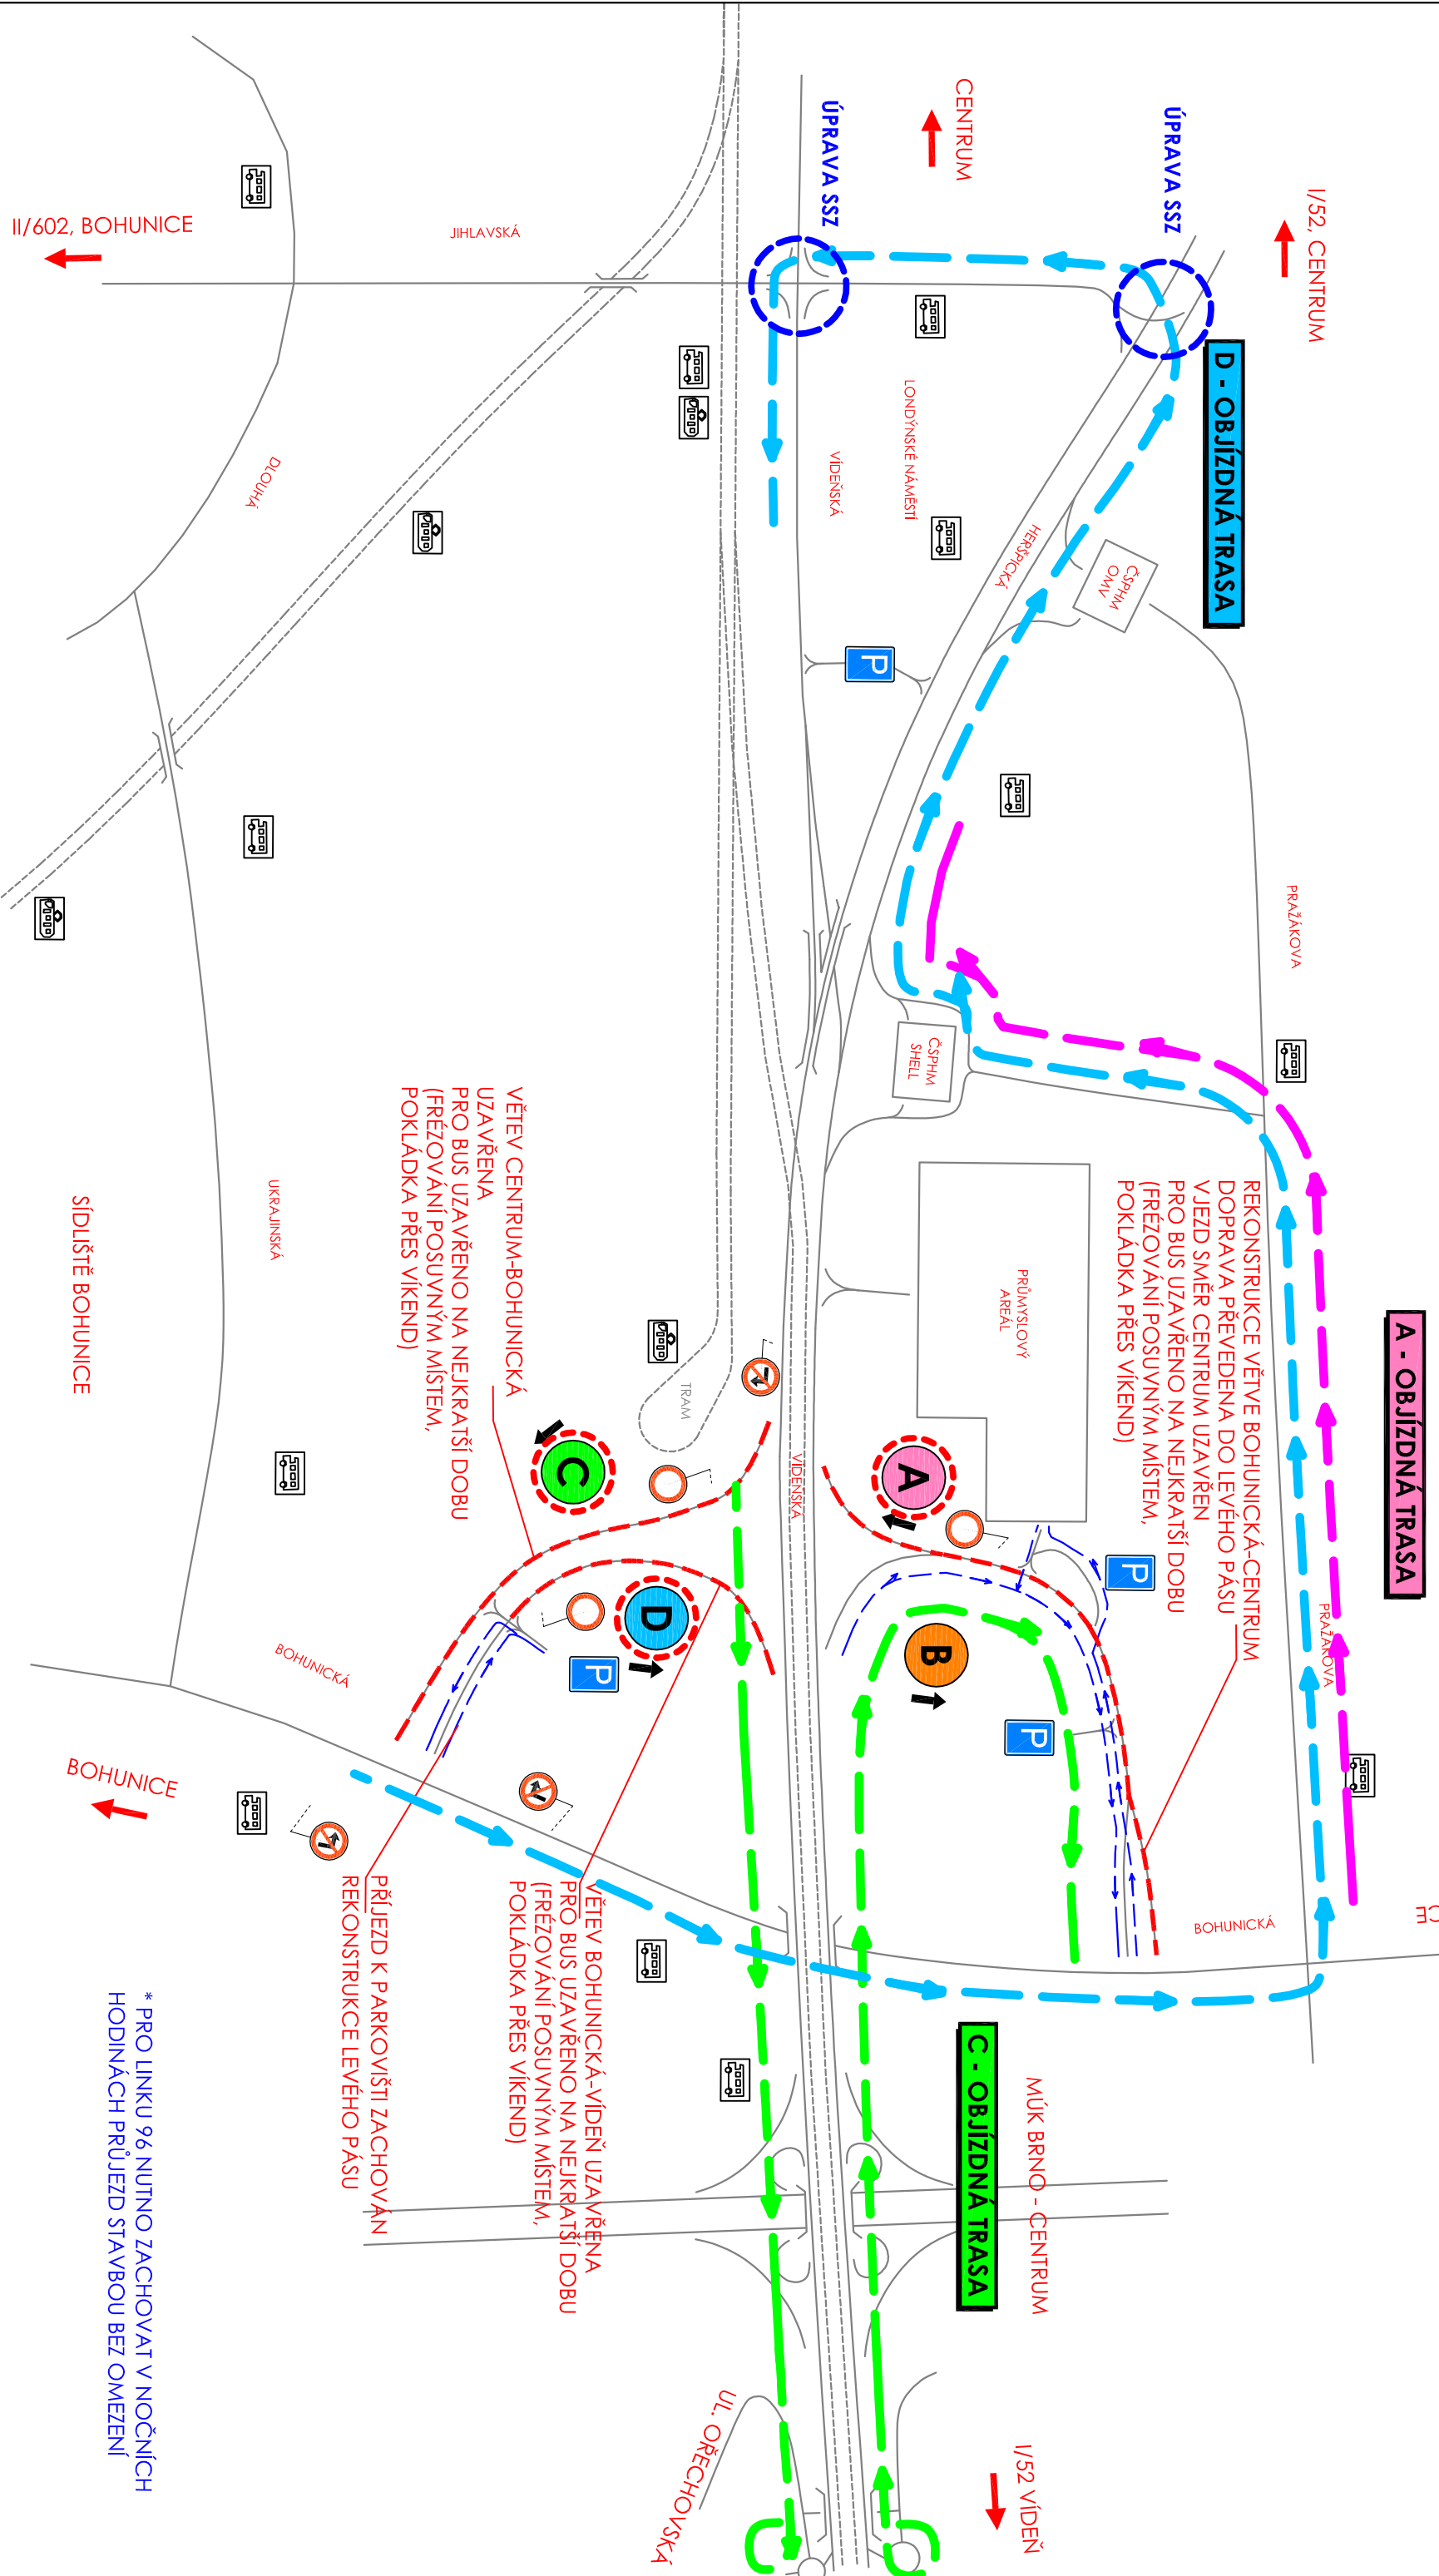

A - OBJÍZDNÁ TRASA

D - OBJÍZDNÁ TRASA

C - OBJÍZDNÁ TRASA

REKONSTRUKCE VĚTVE BOHUNICKÁ-CENTRUM
DOPRAVA PŘEVEDENA DO LEVÉHO PÁSU
VJEZD SMĚR CENTRUM UZAVŘEN
PRO BUS UZAVŘENO NA NEJKRATŠÍ DOBU
(FRÉZOVÁNÍ POSUVNÝM MÍSTEM,
POKLÁDKA PŘES VIKEND)

VĚTEV CENTRUM-BOHUNICKÁ
UZAVŘENA
PRO BUS UZAVŘENO NA NEJKRATŠÍ DOBU
(FRÉZOVÁNÍ POSUVNÝM MÍSTEM,
POKLÁDKA PŘES VIKEND)

VĚTEV BOHUNICKÁ-VÍDEŇ UZAVŘENA
PRO BUS UZAVŘENO NA NEJKRATŠÍ DOBU
(FRÉZOVÁNÍ POSUVNÝM MÍSTEM,
POKLÁDKA PŘES VIKEND)

PŘÍJEZD K PARKOVIŠTI ZACHOVÁN
REKONSTRUKCE LEVÉHO PÁSU

- LEGENDA:**
- ZASTÁVKY LINEK IDS JMK
 - REKONSTRUOVANÉ PÁSY A VĚTVE
 - PÁSY V PROVOZU
 - NÁVRH OBJÍZDNÝCH TRAS
 - UZAVŘENÝCH VĚTVÍ

* PRO LINKU 96 NUTNO ZACHOVAT V NOČNÍCH
HODINÁCH PŘÍJEZD STAVBOU BEZ OMEZENÍ!

SÍDLIŠTĚ BOHUNICE

II/602, BOHUNICE

II/374 HORNÍ HERŠPICE

I/52 VÍDEŇ

I/52, CENTRUM

CENTRUM

ÚPRAVA SSZ

ÚPRAVA SSZ

MŮK BRNO - CENTRUM

UL. OŘECHOVSKÁ

JIHLAVSKÁ

VIDEŇSKÁ

LONDÝNSKÉ NÁMĚSTÍ

HERŠPICKÁ

PRAŽÁKOVA

PRAŽÁKOVA

BOHUNICKÁ

UKRAJINSKÁ

BOHUNICKÁ

BOHUNICE

DLOUHÁ

TRAM

TRAM

VIDEŇSKÁ

VIDEŇSKÁ

PRŮMYSLOVÝ
AREÁL

ČSPHM
OMV

ČSPHM
SHELL

P

P

P

P

P

P

P

P

P

P

P

P

P

P

P

P

P

P

P

P

P

P

P

P

P

P

P

P

P

P