


PŘÍLOHA A REKONSTRUKCE MŮK BOHUNICKÁ ORGANIZACE DOPRAVY II. ETAPA

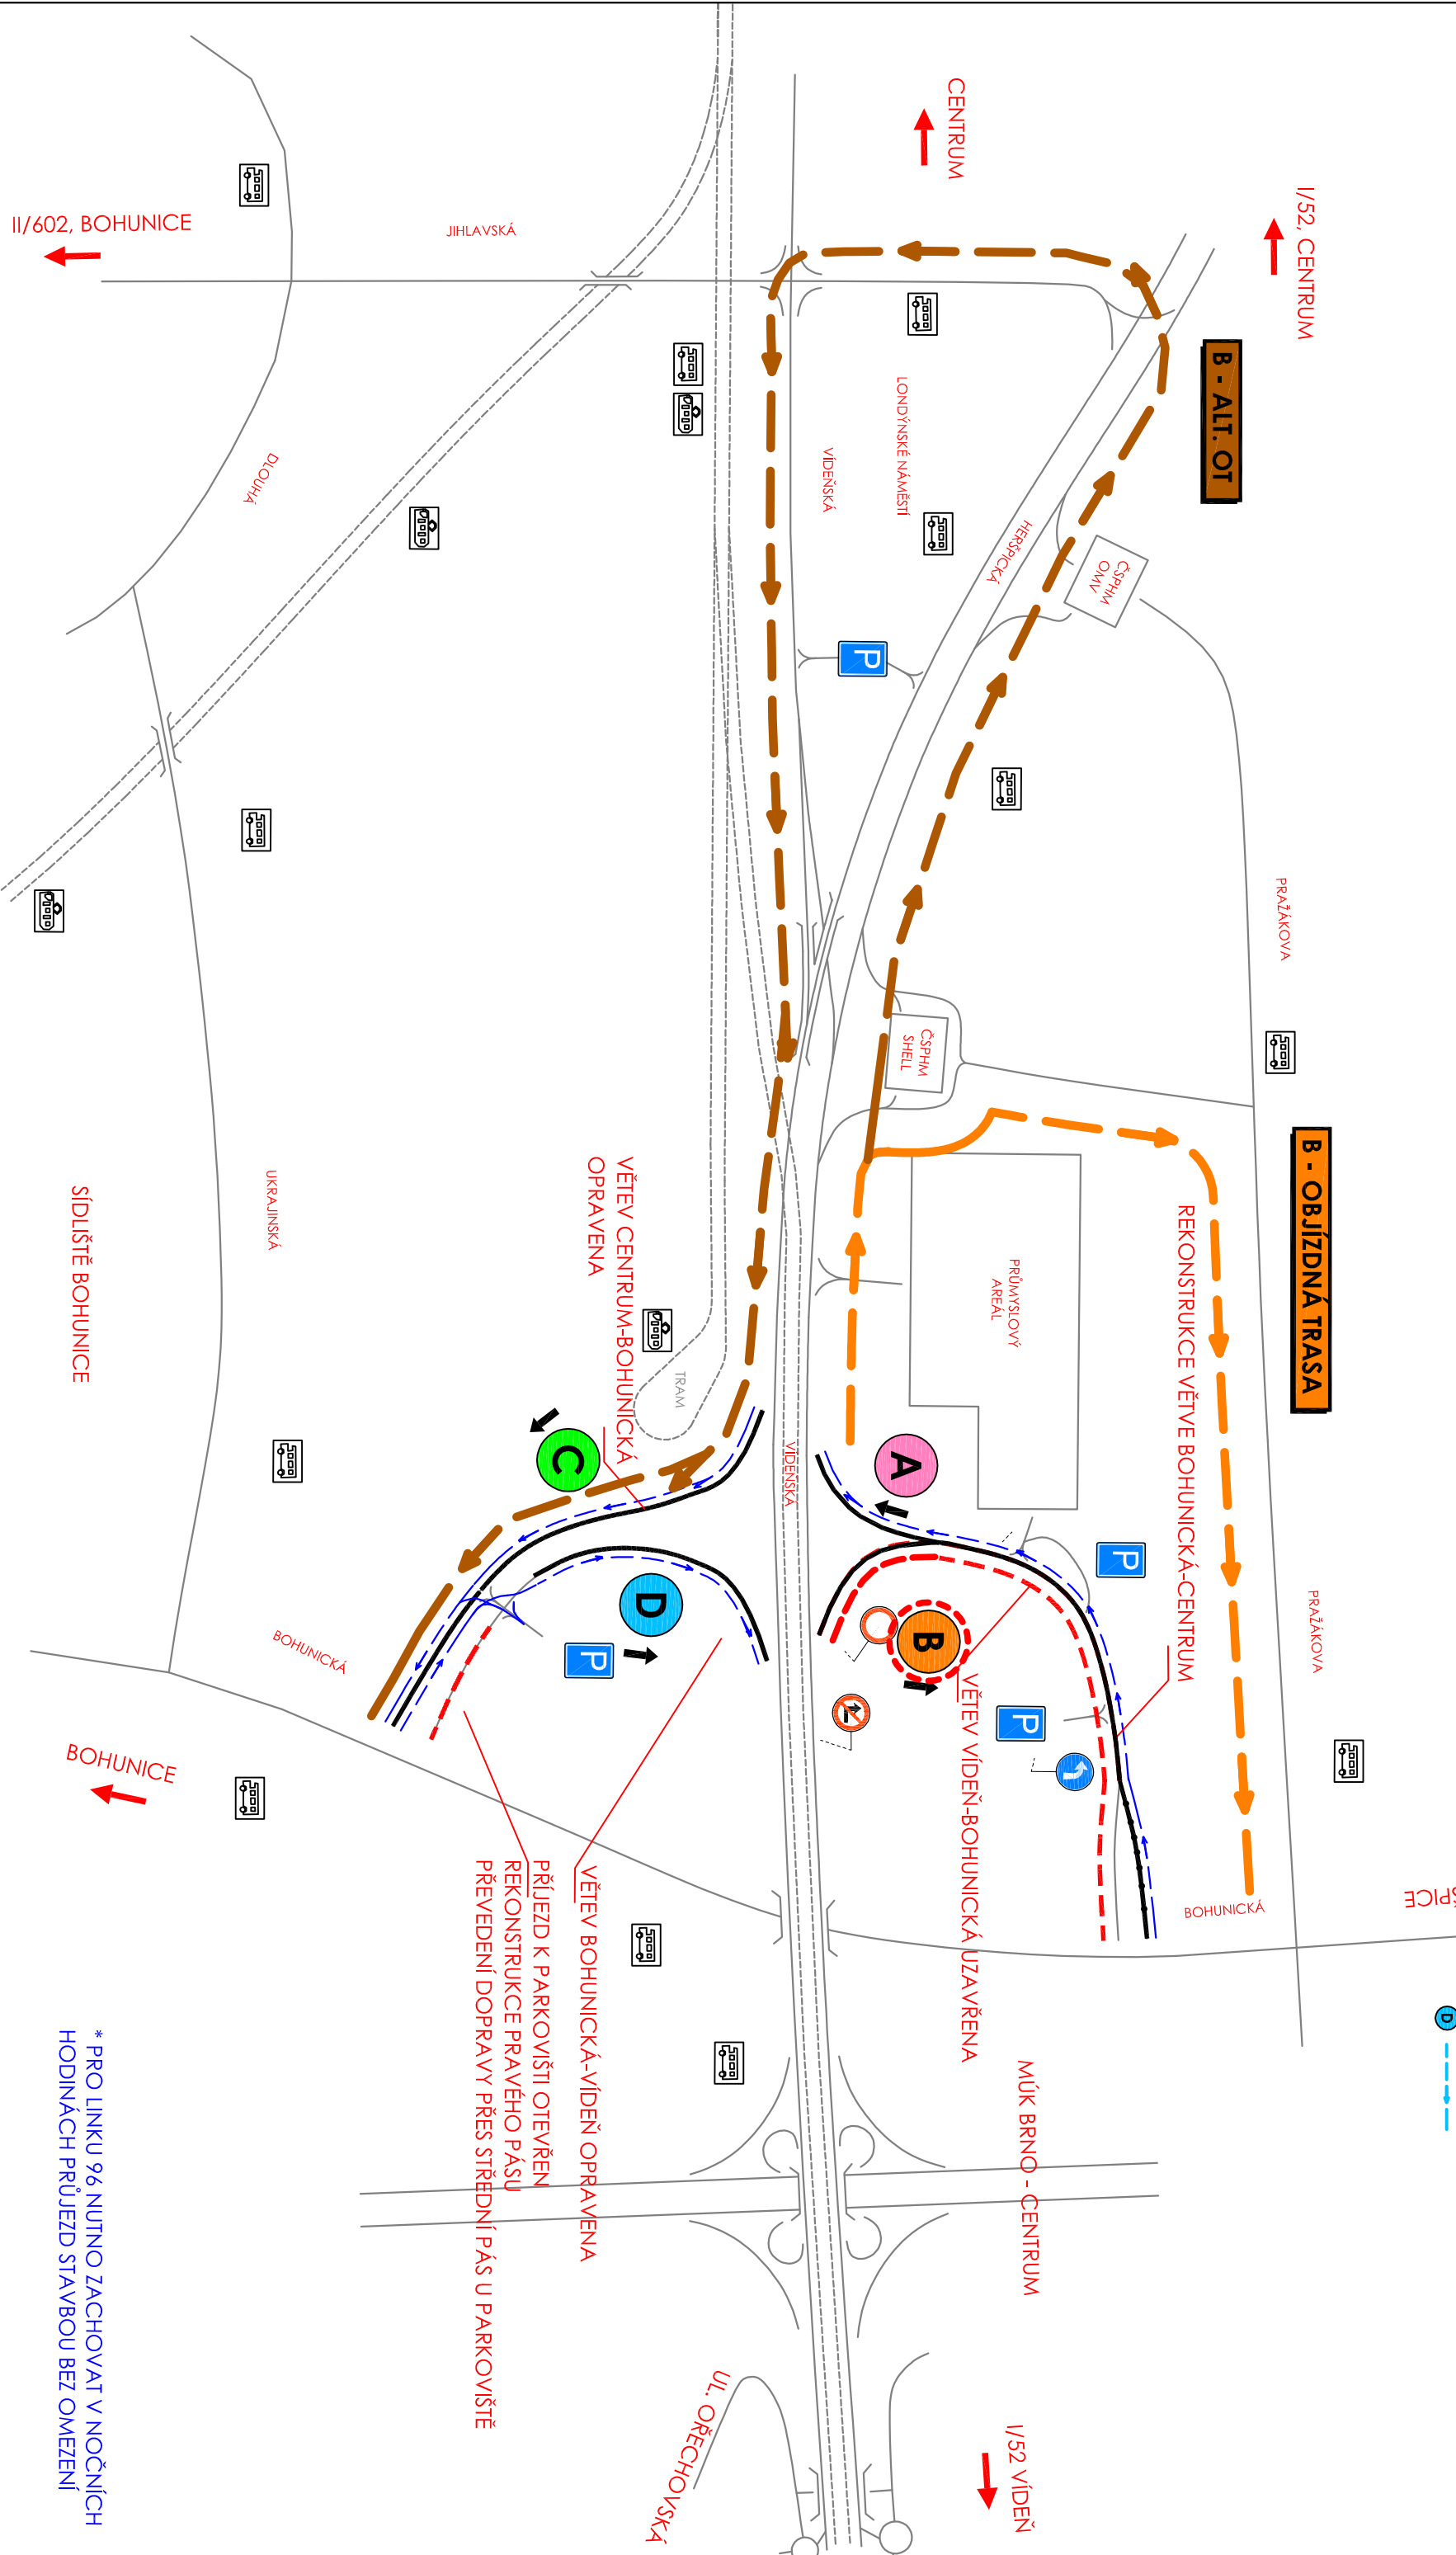

- LEGENDA:**
- ZASTÁVKY LINEK IDS JMK
 - REKONSTRUOVANÉ PÁSY A VĚTVE
 - PÁSY V PROVOZU
 - NÁVRH OBJÍZDNÝCH TRAS
 - UZAVŘENÝCH VĚTVÍ
 - A
 - B
 - C
 - D

VĚTEV VÍDEŇ-BOHUNICKÁ UZAVŘENA

VĚTEV BOHUNICKÁ-VÍDEŇ OPRAVENA

PŘÍJEZD K PARKOVIŠTI OTEVŘEN
REKONSTRUKCE PRAVÉHO PÁSU
PŘEVEDENÍ DOPRAVY PŘES STŘEDNÍ PÁS U PARKOVIŠTĚ

* PRO LINKU 96 NUTNO ZACHOVAT V NOČNÍCH HODINÁCH PŘÍJEZD STAVBOU BEZ OMEZENÍ